


< 参考図面 >

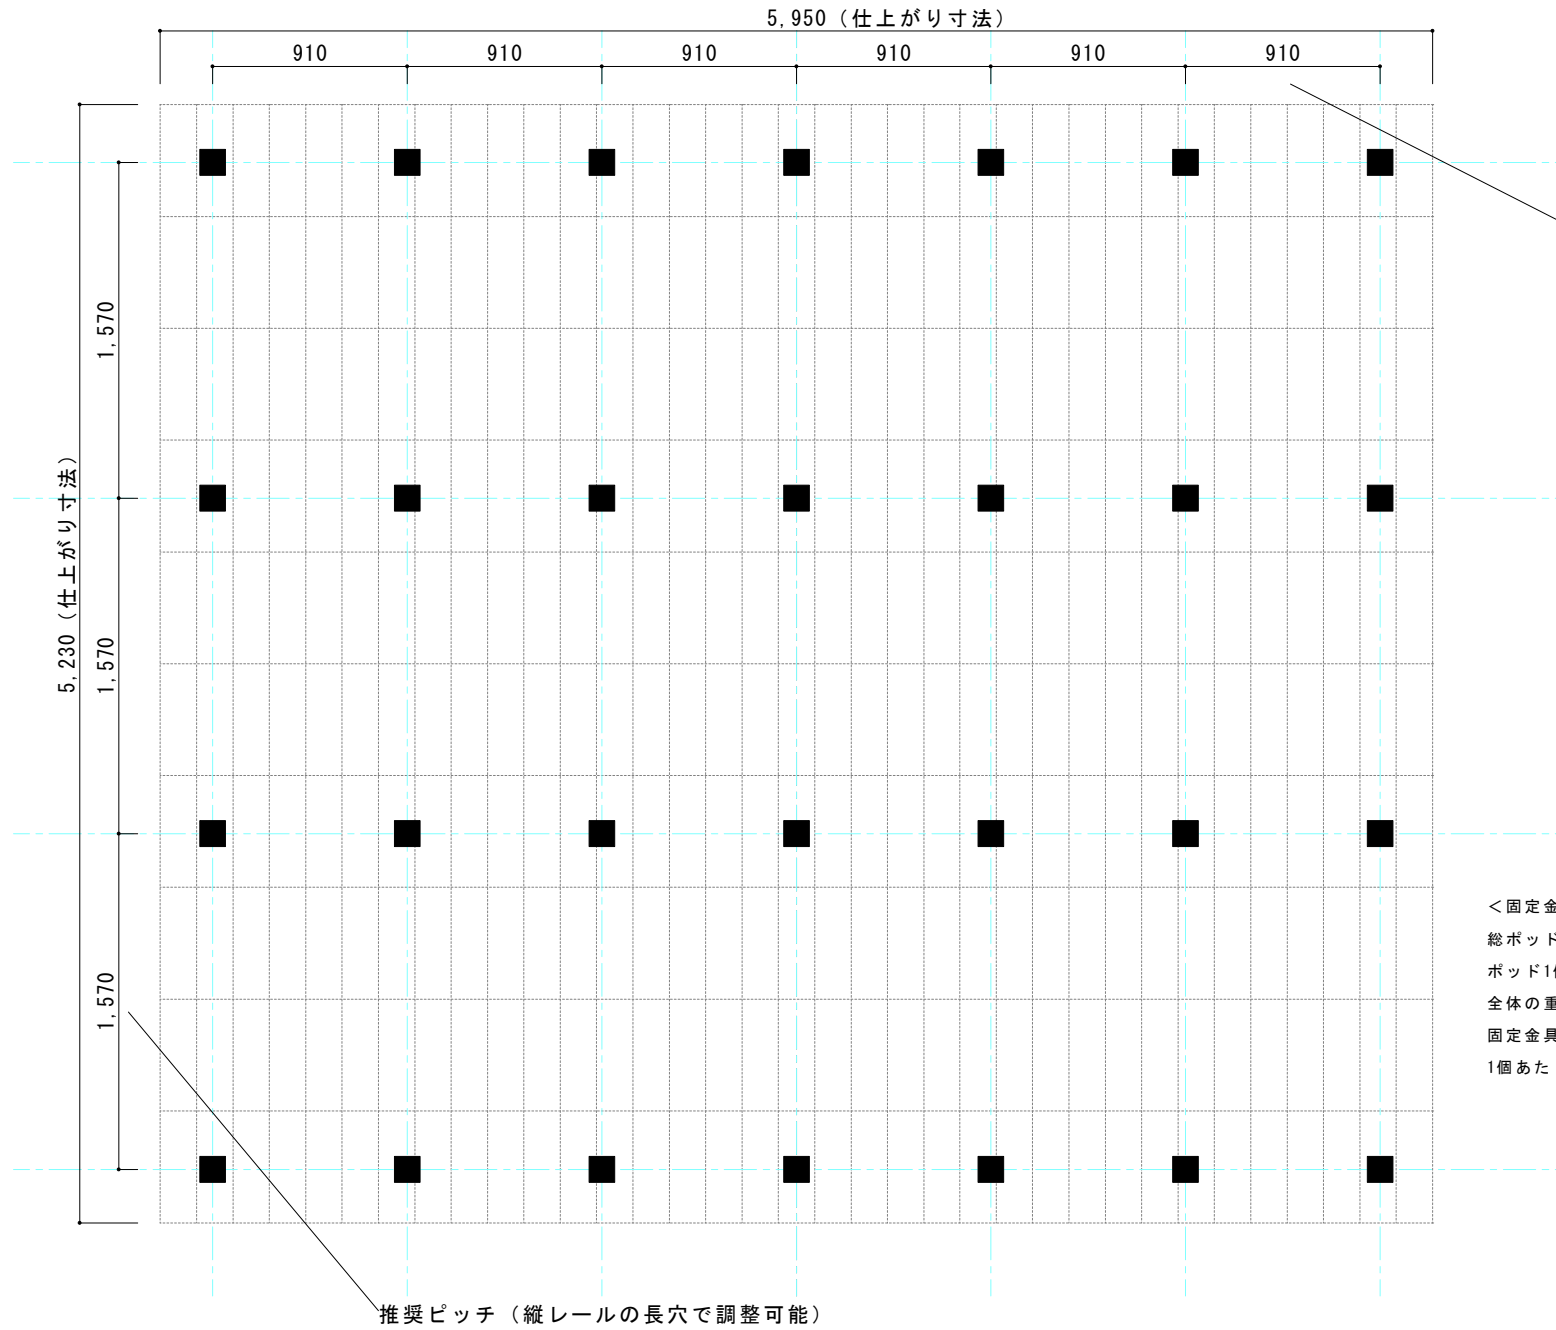

下地材のピッチにより変更可能

< 固定金具への荷重 >

総ポッド数_1050pod

ポッド1個あたりの重量_約1.5kg

全体の重量_ (1050個 × 1.5kg) + 架台30kg = 1605kg

固定金具の個数_28個

1個あたりにかかる重量_ 1605kg ÷ 28個 = 約58kg

現場名		図面名称		縮尺	1/25 (A3)	作図	検印
固定金具設置位置 (参考)		ぴたっとクリエイト		作成日	2018. 4 / 10	JupiWall 固定金具設置図面	中沼