


# < 参考図面 >

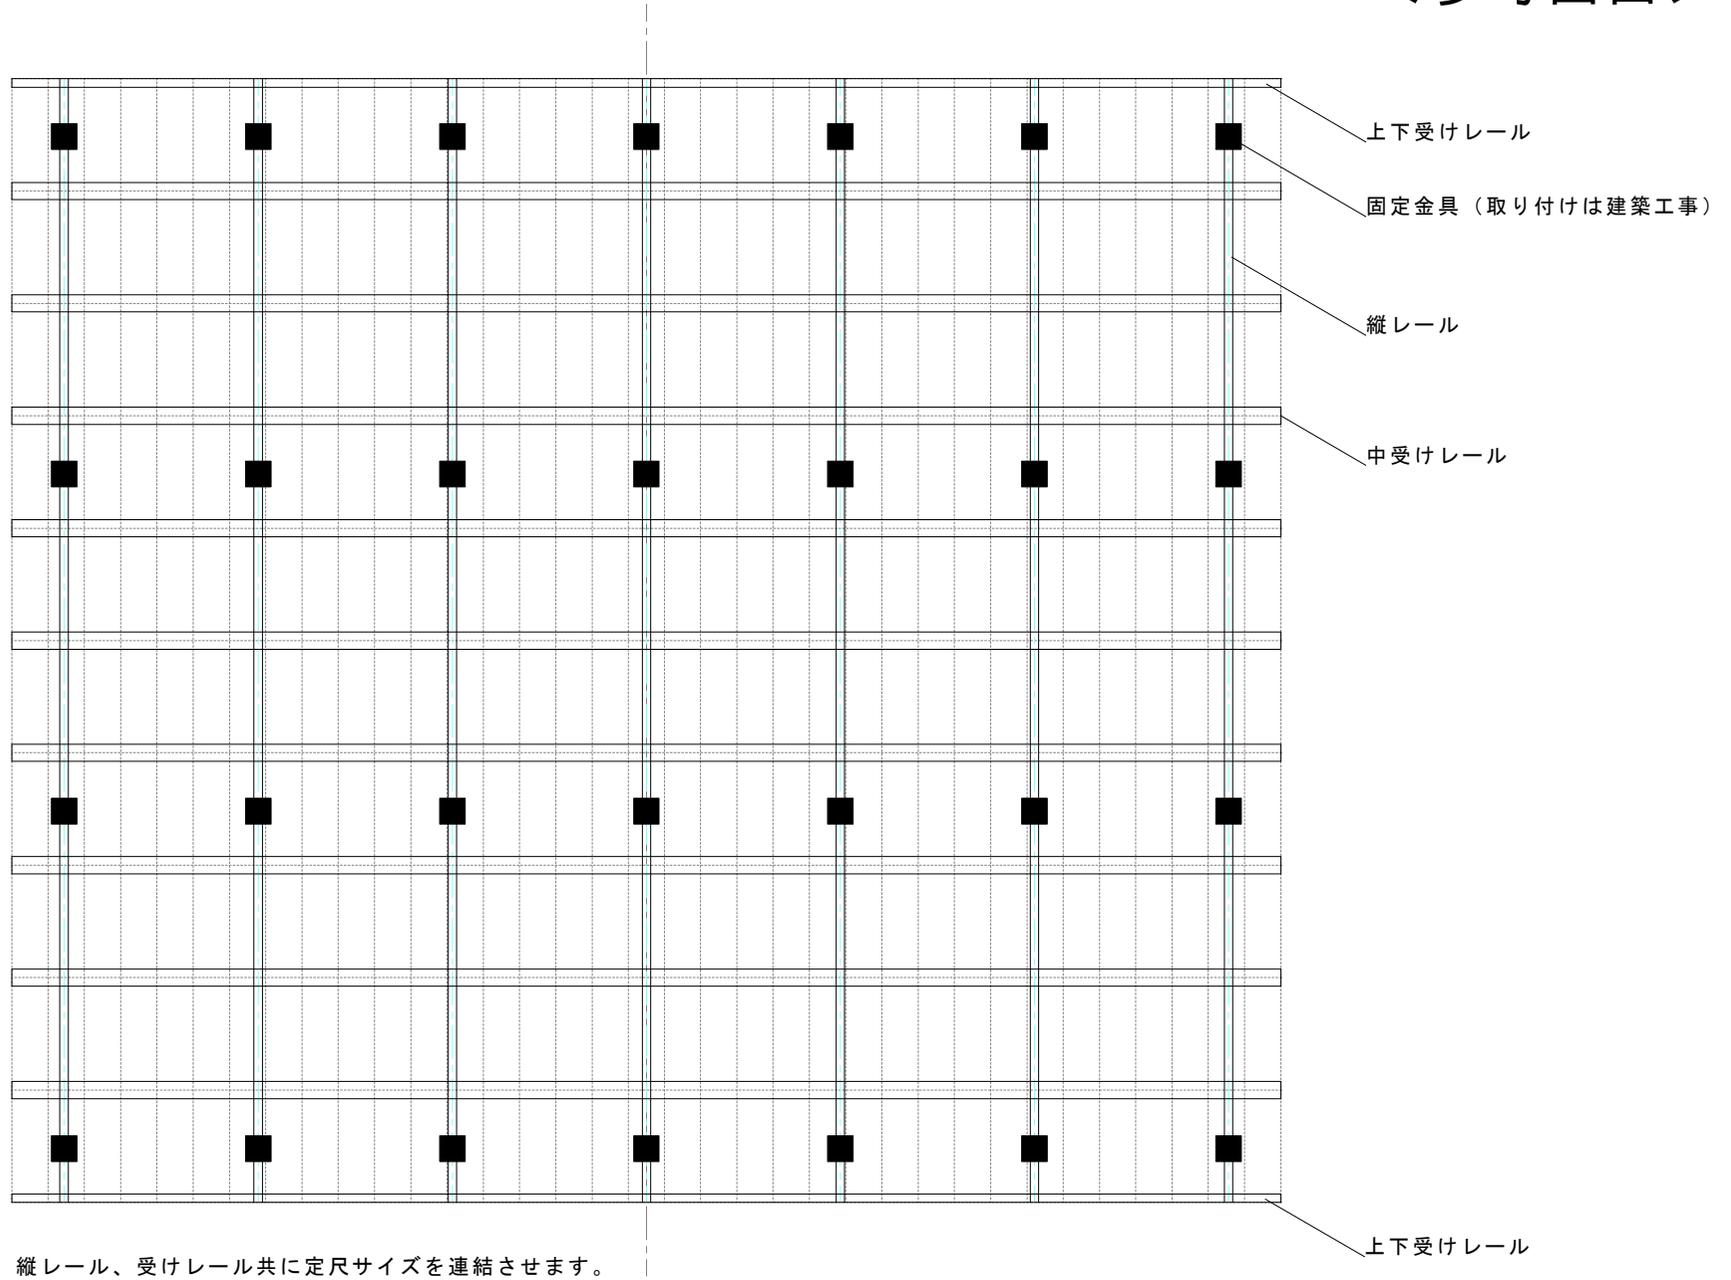

縦レール、受けレール共に定尺サイズを連結させます。

現場名		縮尺		図面名称		作図	検印
取付金具設置イメージ (参考)		1/25 (A3)		JupiWall 受けレール設置図面		中沼	
		作成日		2018. 4 / 10			